



御 注 意	点線部分は、供給外です。				
	配線色別	3φ3W 第1相(赤)	第2相(白)	第3相(青)	
		1φ3W 第1相(赤)	第2相(白)	第3相(黒)	
		3φ4W 第1相(赤)	第2相(黒)	第3相(青)	接地側第4相(白)
B O X	ND57				

50Hz

- 注記
1. Δ印のLGRは漏電警報
 2. Δ印のOCRは過電流警報
 3. □印のトランスはダイヤル温度警報付

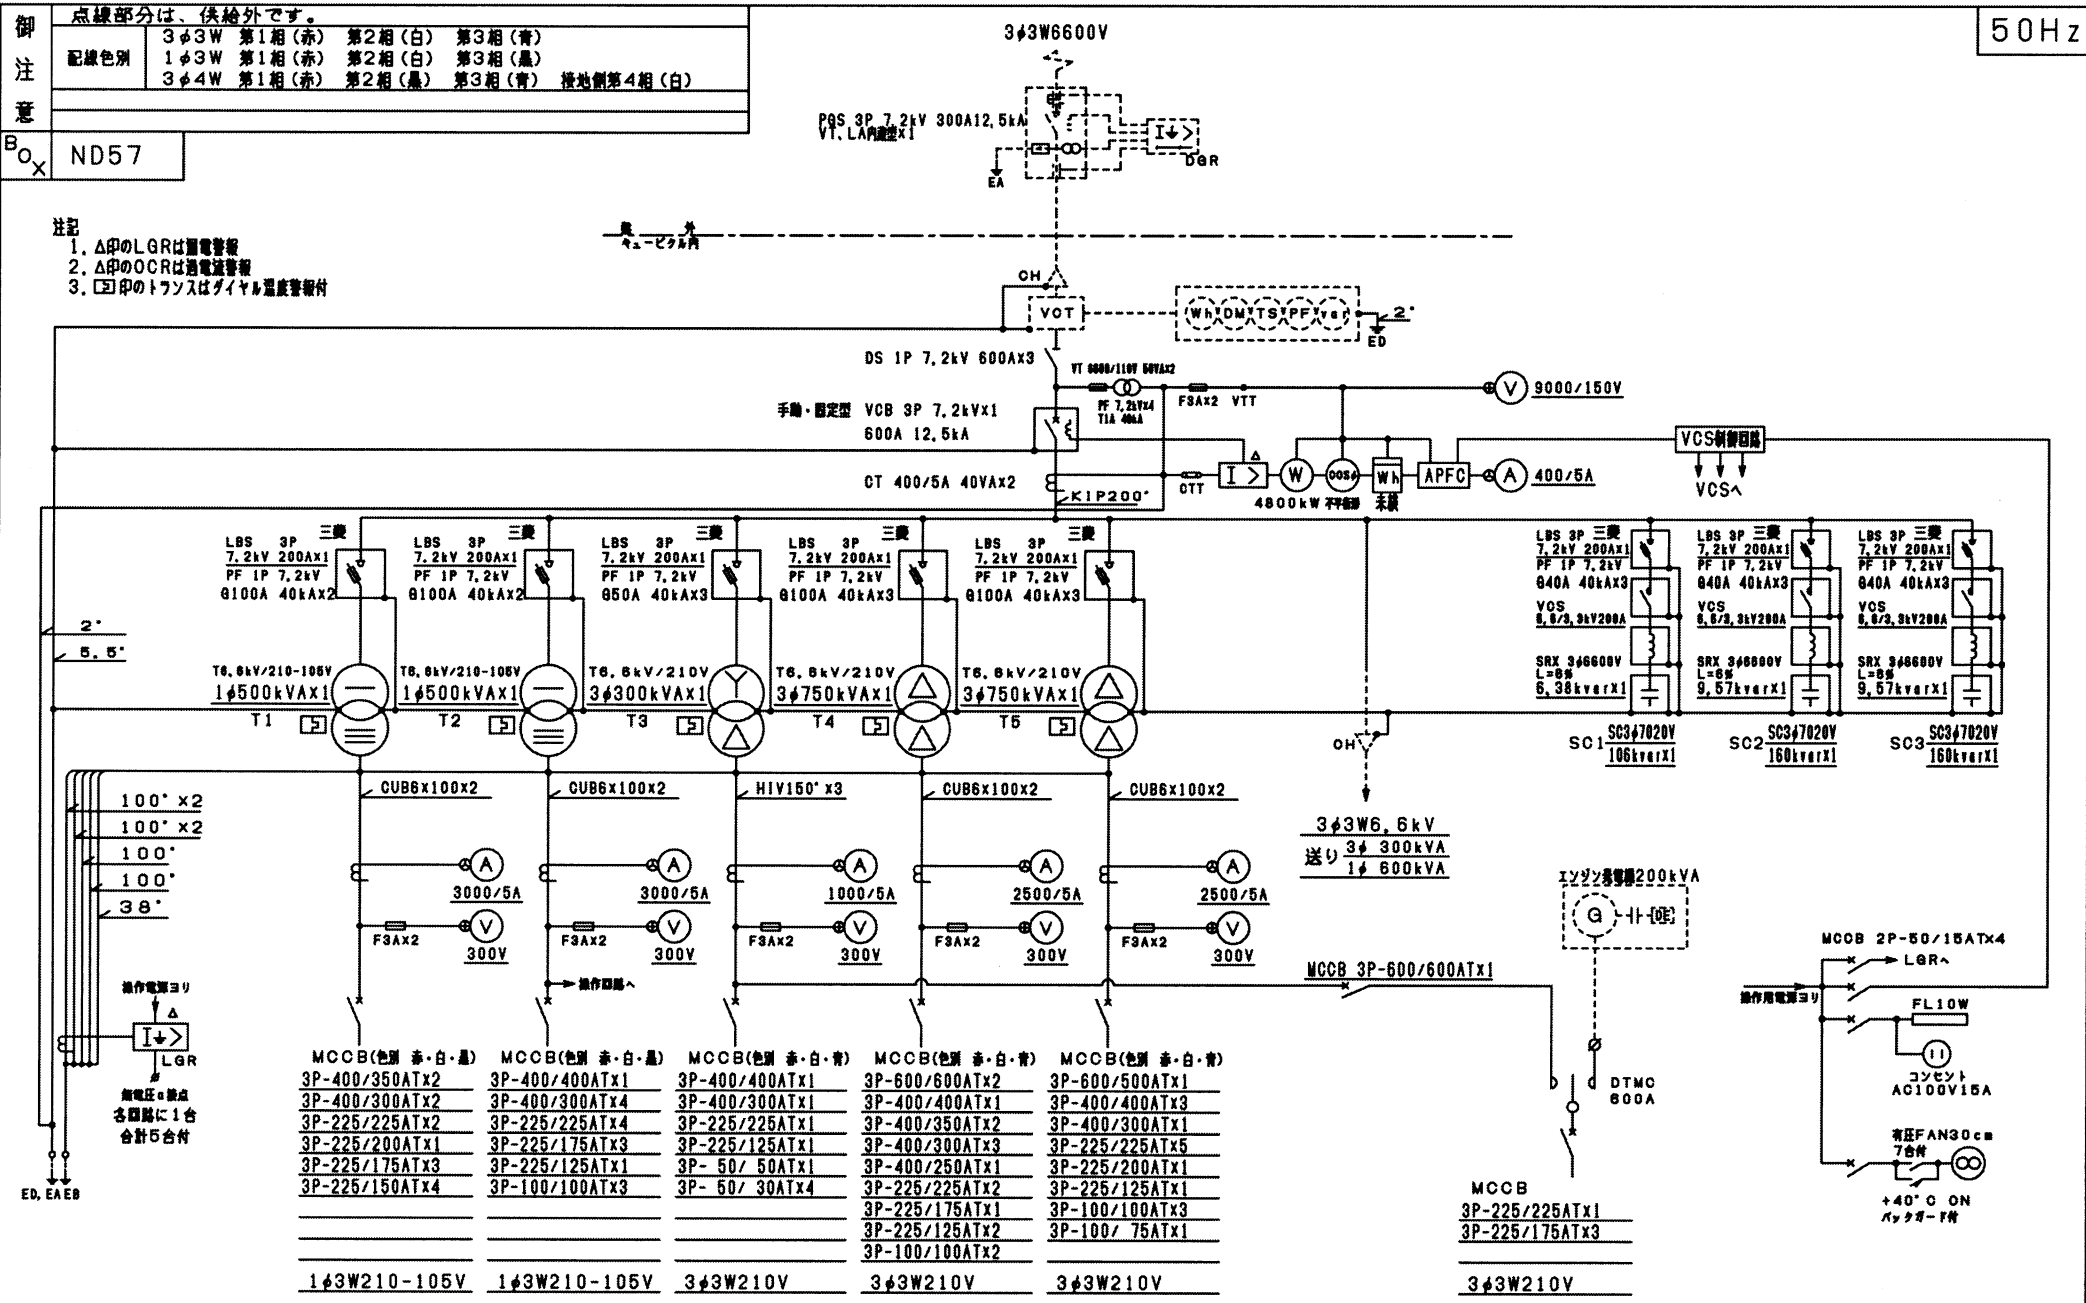

図面履歴

名称	キュービクル式高圧受電設備 結 線 図						殿			
設計	T. K	製図	Y. O	検図	T. K	承認	尺度		日付	'09. 5. 11
製番				機番	0Q-1101		 奥村電機株式会社			