


部品表

記号	名称	仕様	数量
	外函 (BOX)	545x600x180 mm	1
ELB1	漏電遮断器	3P 30AF 30AT 30mA 0.1sec	1
ELB2,3	漏電遮断器	2P 30AF 30AT 30mA 0.1sec	2
ELB4~7	漏電遮断器	2P 30AF 20AT 30mA 0.1sec	4
NFB1	ブレーカー	3P 100AF 75AT	1
TB1,2	端子台	3P 100A ブロック端子 最大38°M8BT	1
TB3	端子台	3P 40A 差込式 8°~14°	1
TB4~9	端子台	2P 40A 差込式 8°~14°	6

1. 6t 鉄製ベース  
 アクリル前面カバー付  
 塗装色 2. 5YR6/13  
 重量 28kg

結線図

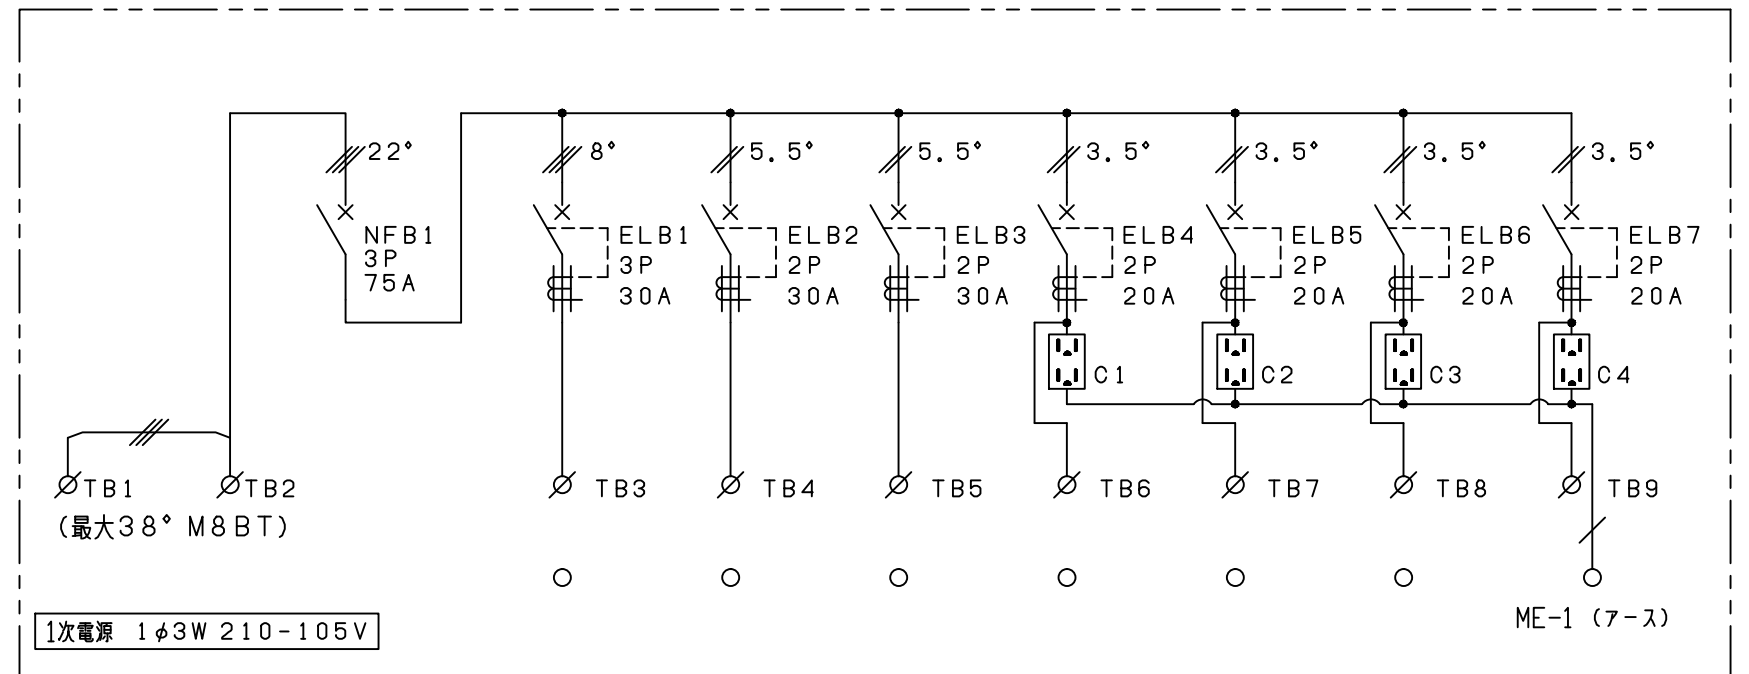

記号	変更記事	日付	製図	単位	日付	件名	品名	製番
△			大塚	mm	11.12.20		仮設電灯分電盤 OL-1B	機番
△				mm	NTS	奥村電機株式会社 OKUMURA ELECTRIC CO.,LTD.	図名	SHT.NO
△			11.12.20				外形図・単線結線図	01