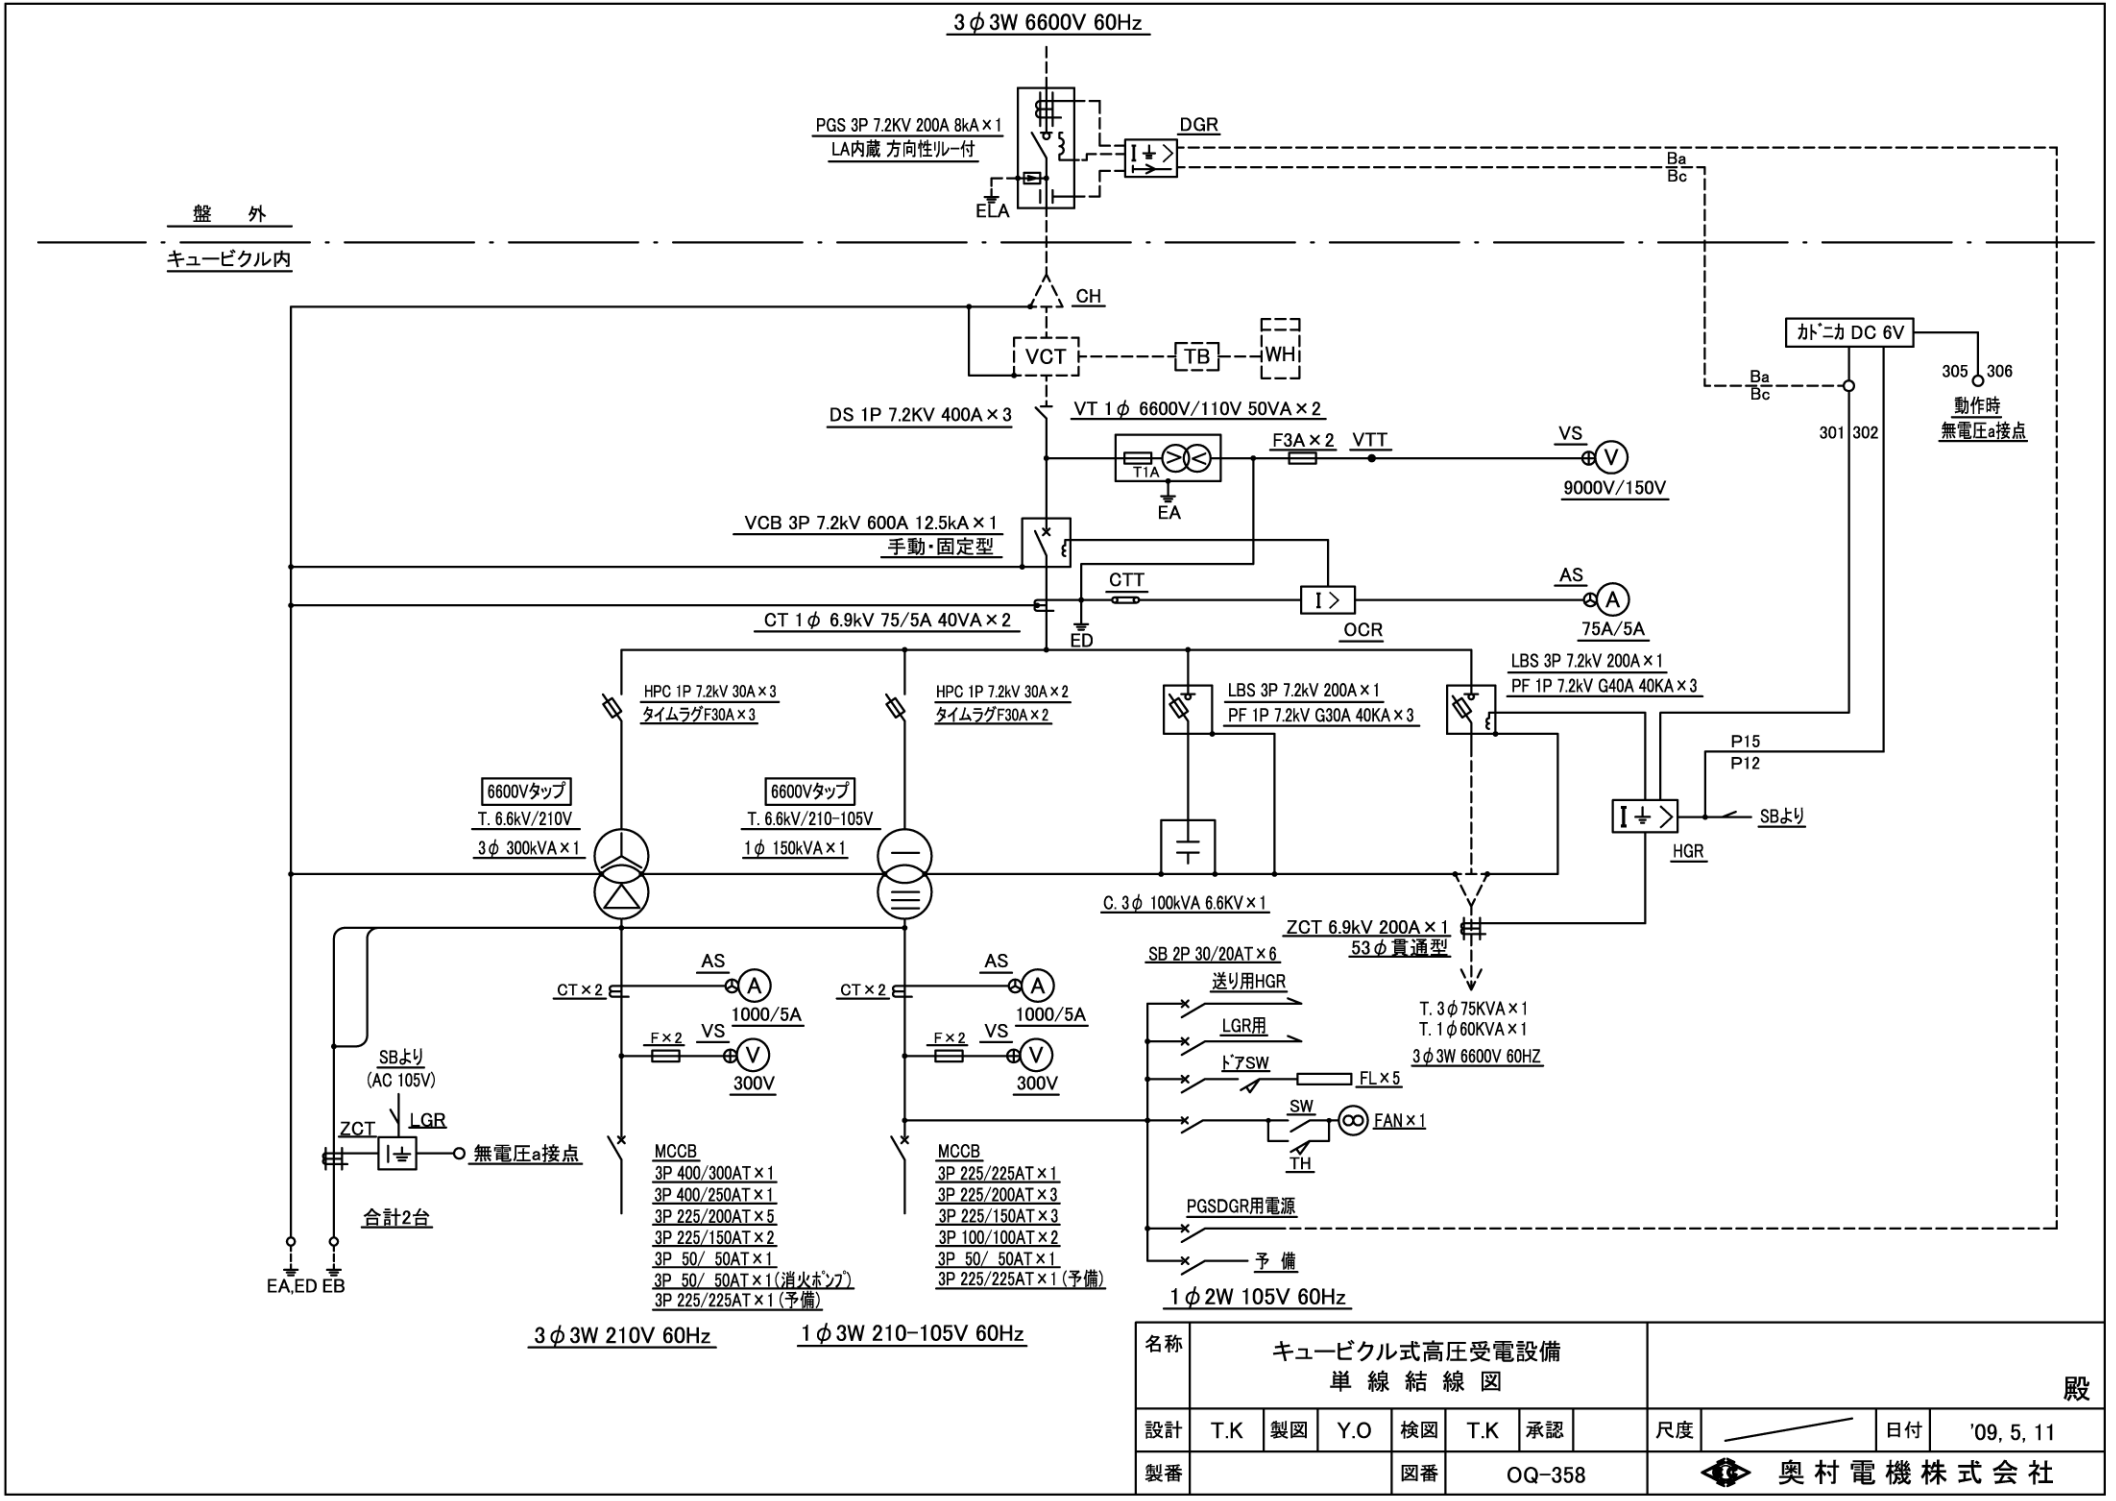

名称	キュービクル式高圧受電設備 単 線 結 線 図								殿
設計	T.K	製図	Y.O	検図	T.K	承認		尺度	日付 '09, 5, 11
製番				図番	OQ-358			奥村電機株式会社	