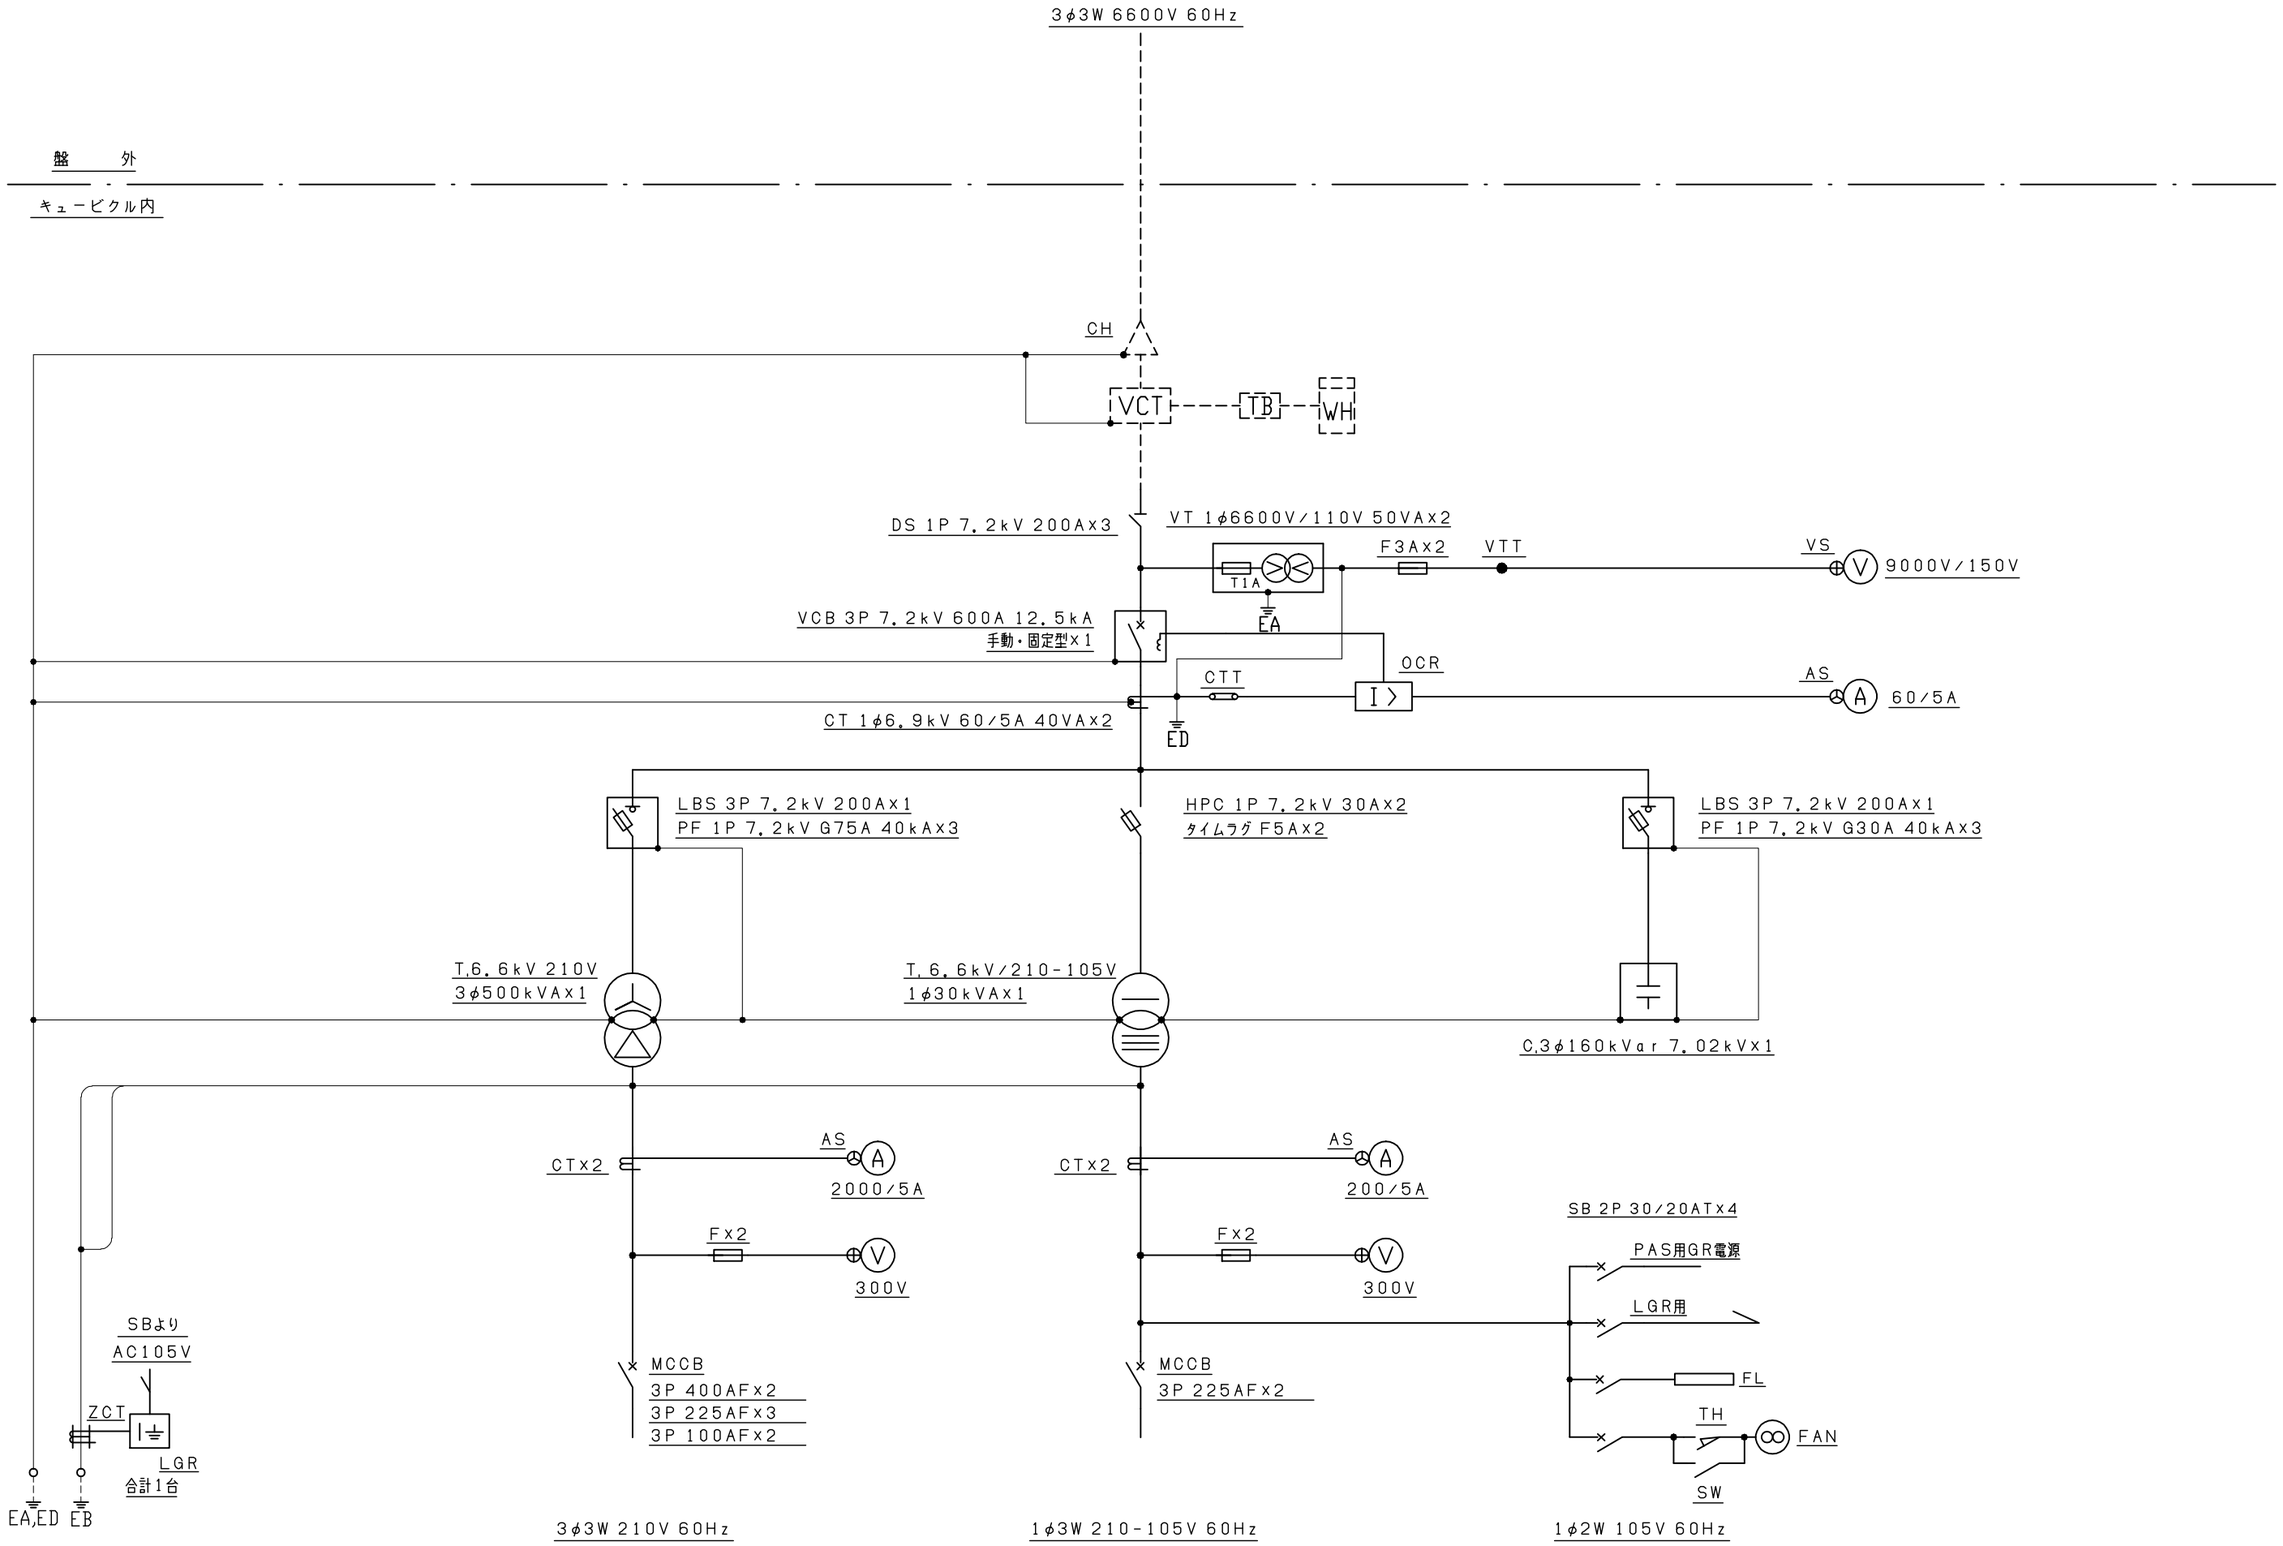

記号	変更記事	日付	承認	検図	製図	単位	日付	件名	品名	製番
1			北村	北村	大塚		10.12.14	ケースタイプ3−2 CB−500−30 殿	キュービクル式高圧受電設備	
2										機番
3							尺度 NTS	奥村電機株式会社 OKUMURA ELECTRIC CO.,LTD.	図名 単線結線図	
4			10.12.14	10.12.14	10.12.14					SHT.NO 01